


1 (6x)	2	3 (2x)	4 (2x)	5 (2x)	6	7 (2x)
K 18 OD Wohltorf Haidrath ab 31.07.2023 gesperrt	K 18 OD Wohltorf Haidrath ab XX.XX.XXXX gesperrt	K 18 OD Wohltorf Haidrath ab 31.07.2023 gesperrt				
gesperrt	Richtung Aumühle	Richtung Aumühle	Richtung Aumühle	Richtung Wohltorf	Richtung Wohltorf	Richtung Wohltorf
	folgen	folgen	folgen	folgen	folgen	folgen

A L 222/ K18 Wegweiser
Aumühle beidseitig auskreuzen!



B K 18 / K 64 Wegweiser
Aumühle/ Friedrichsrh beidseitig auskreuzen!

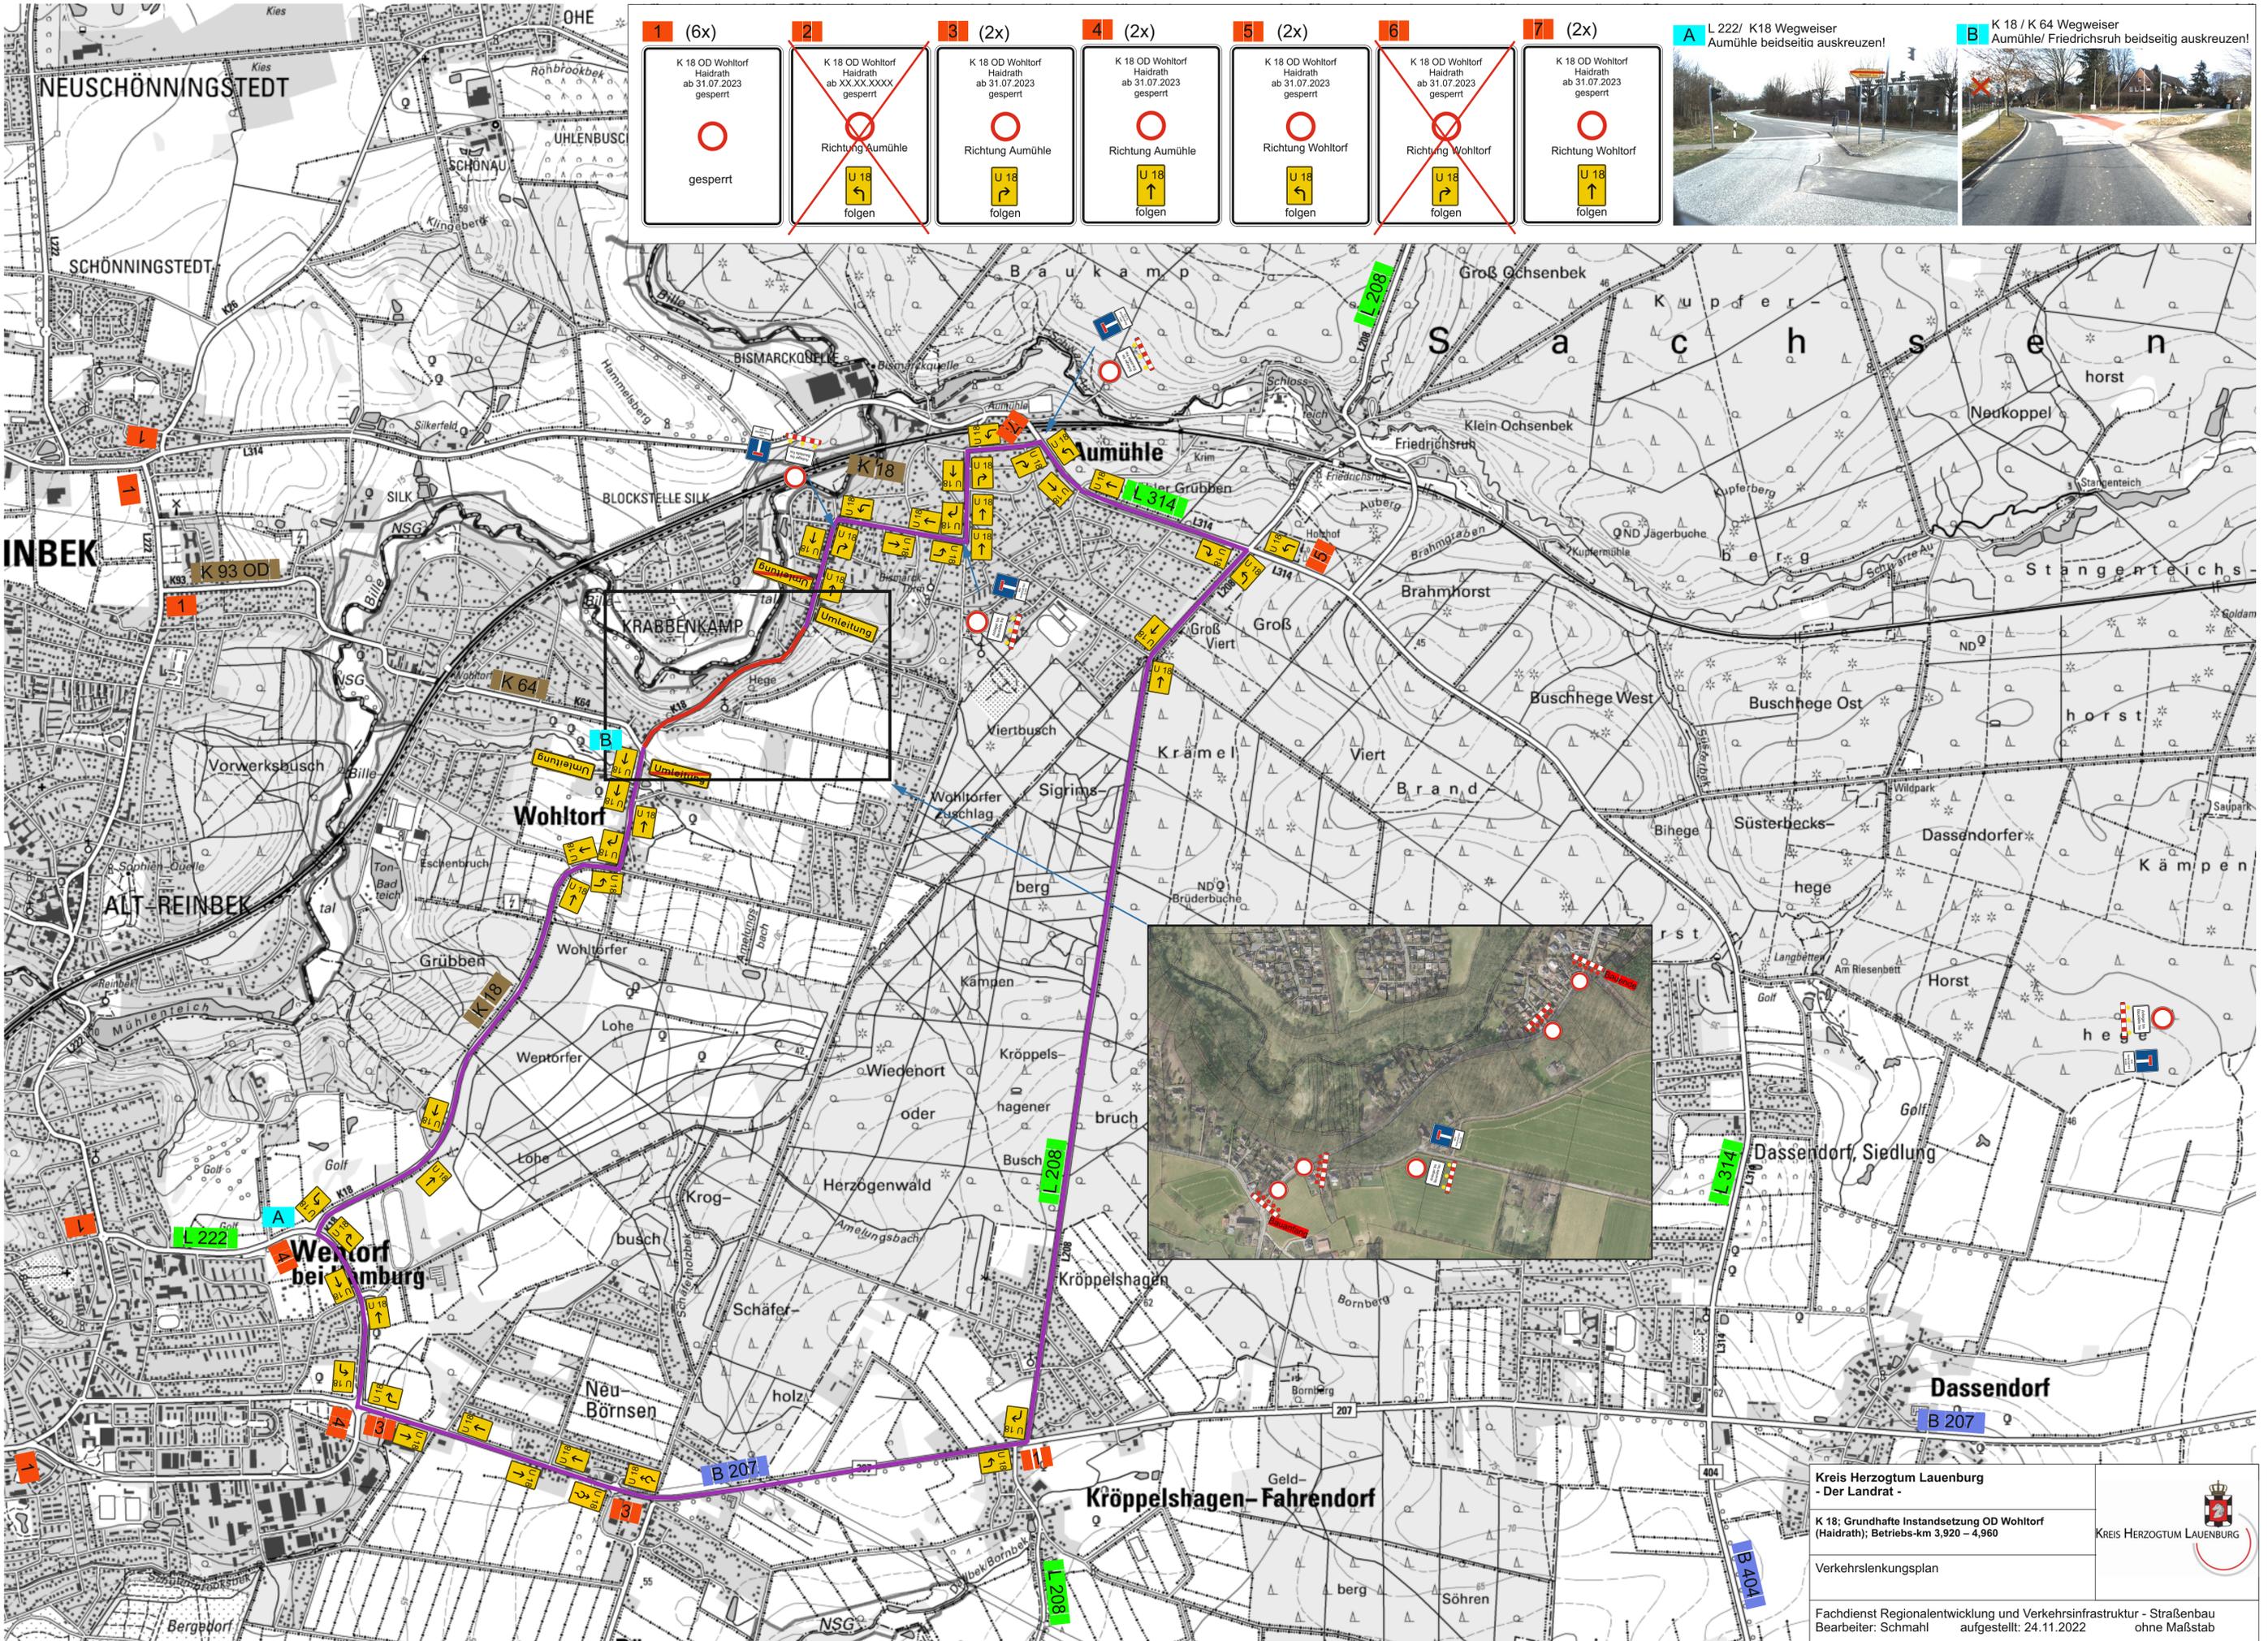

Kreis Herzogtum Lauenburg
- Der Landrat -

K 18; Grundhafte Instandsetzung OD Wohltorf
(Haidrath); Betriebs-km 3,920 – 4,960

Verkehrslenkungsplan

Fachdienst Regionalentwicklung und Verkehrsinfrastruktur - Straßenbau
Bearbeiter: Schmahl aufgestellt: 24.11.2022 ohne Maßstab