


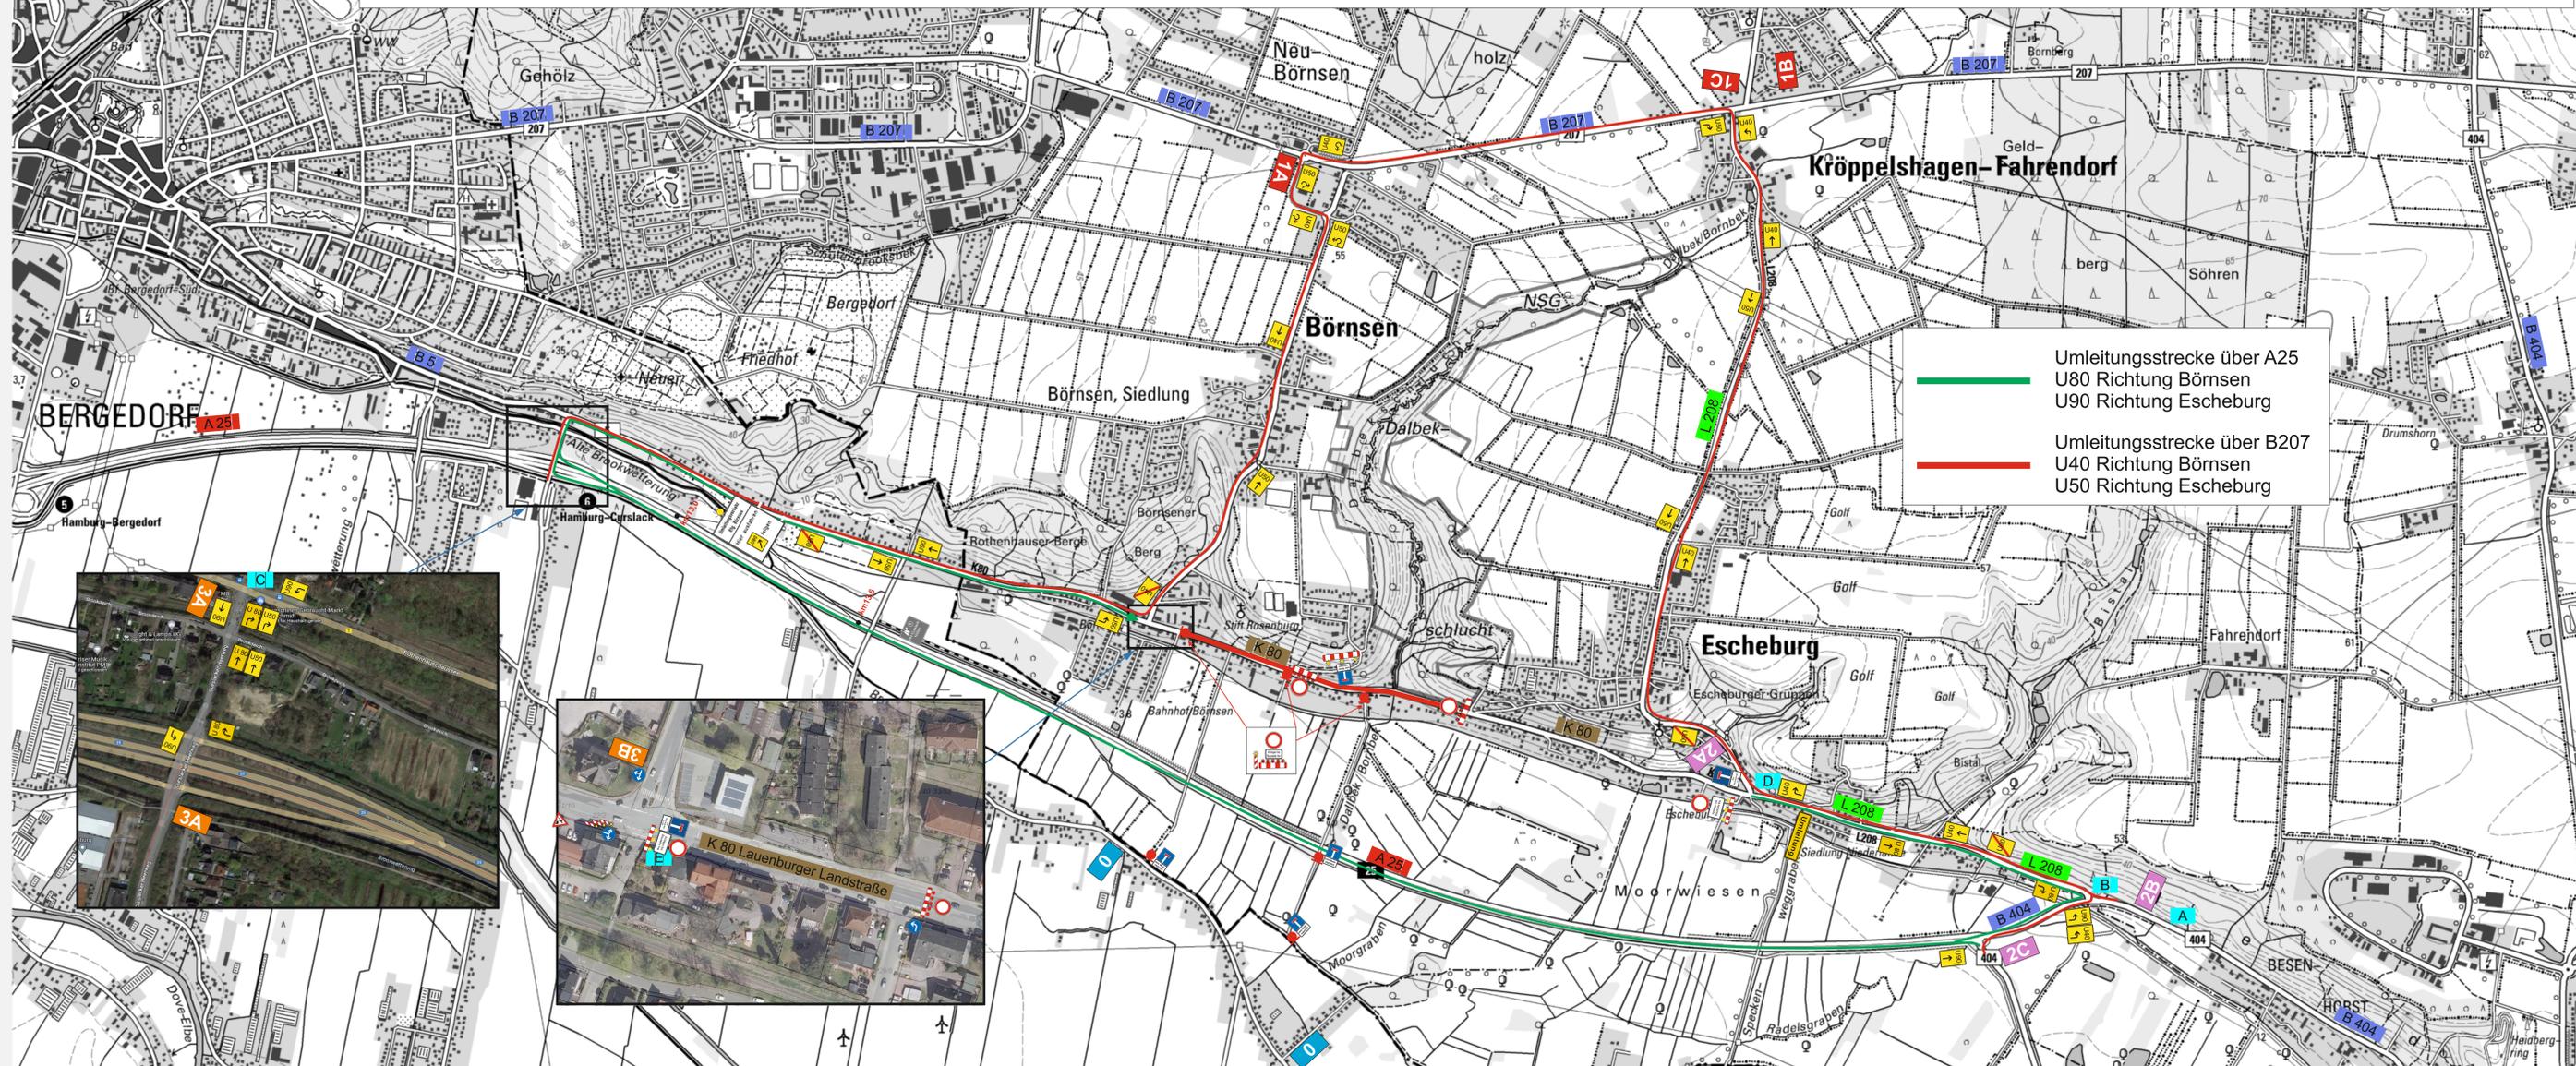

0	1A	1B	1C	2A	2B	2C	3A	3B	Umleitungsverkehr Rtg. Börnsen Hier ausfahren U80 folgen
 1600 x 1250 mm	 2000 x 2500 mm								



Kreis Herzogtum Lauenburg
- Der Landrat -
K 80; Umbau Haltestelle Bahnstraße mit Deckenerneuerung
Umleitungsplan
Fachdienst Regionalentwicklung und Verkehrsinfrastruktur - Straßenbau
Bearbeiter: Schmahel aufgestellt: 16.02.2023 ohne Maßstab

Falko Steinberg
GmbH & Co. KG
Am Rosenplatz 6 • 21465 Reinbek
☎ 040 / 736 78 01 • FAX 040 / 722 93 57

Maßstab: ohne Blatt-Nr. 1
Datum: 15.05.2023
Gezeichnet: Frau Nadja Steinberg
Datei: K 80_Börnsen

Bauvorhaben: K 80, Börnsen - Vollsperrung
Standortangaben:
Auftraggeber: Tief- und Rohrleitungsbau Wilhelm Wähler GmbH

Verkehrszeichenplan/ Systemskizze
NSG
HANS-MAYER-SIEDLUNG